


INDIVIDUAZIONE DELL'AREA OGGETTO DELLA GESTIONE

- AREA OGGETTO DELLA GESTIONE AL 1° ANNO: AREA 1 + AREA 2
- AREA OGGETTO DELLA GESTIONE DOPO L'EVENTUALE ACQUISTO DEL TERRENO DA PARTE DEL COMUNE DOPO IL 1° ANNO: AREA 2

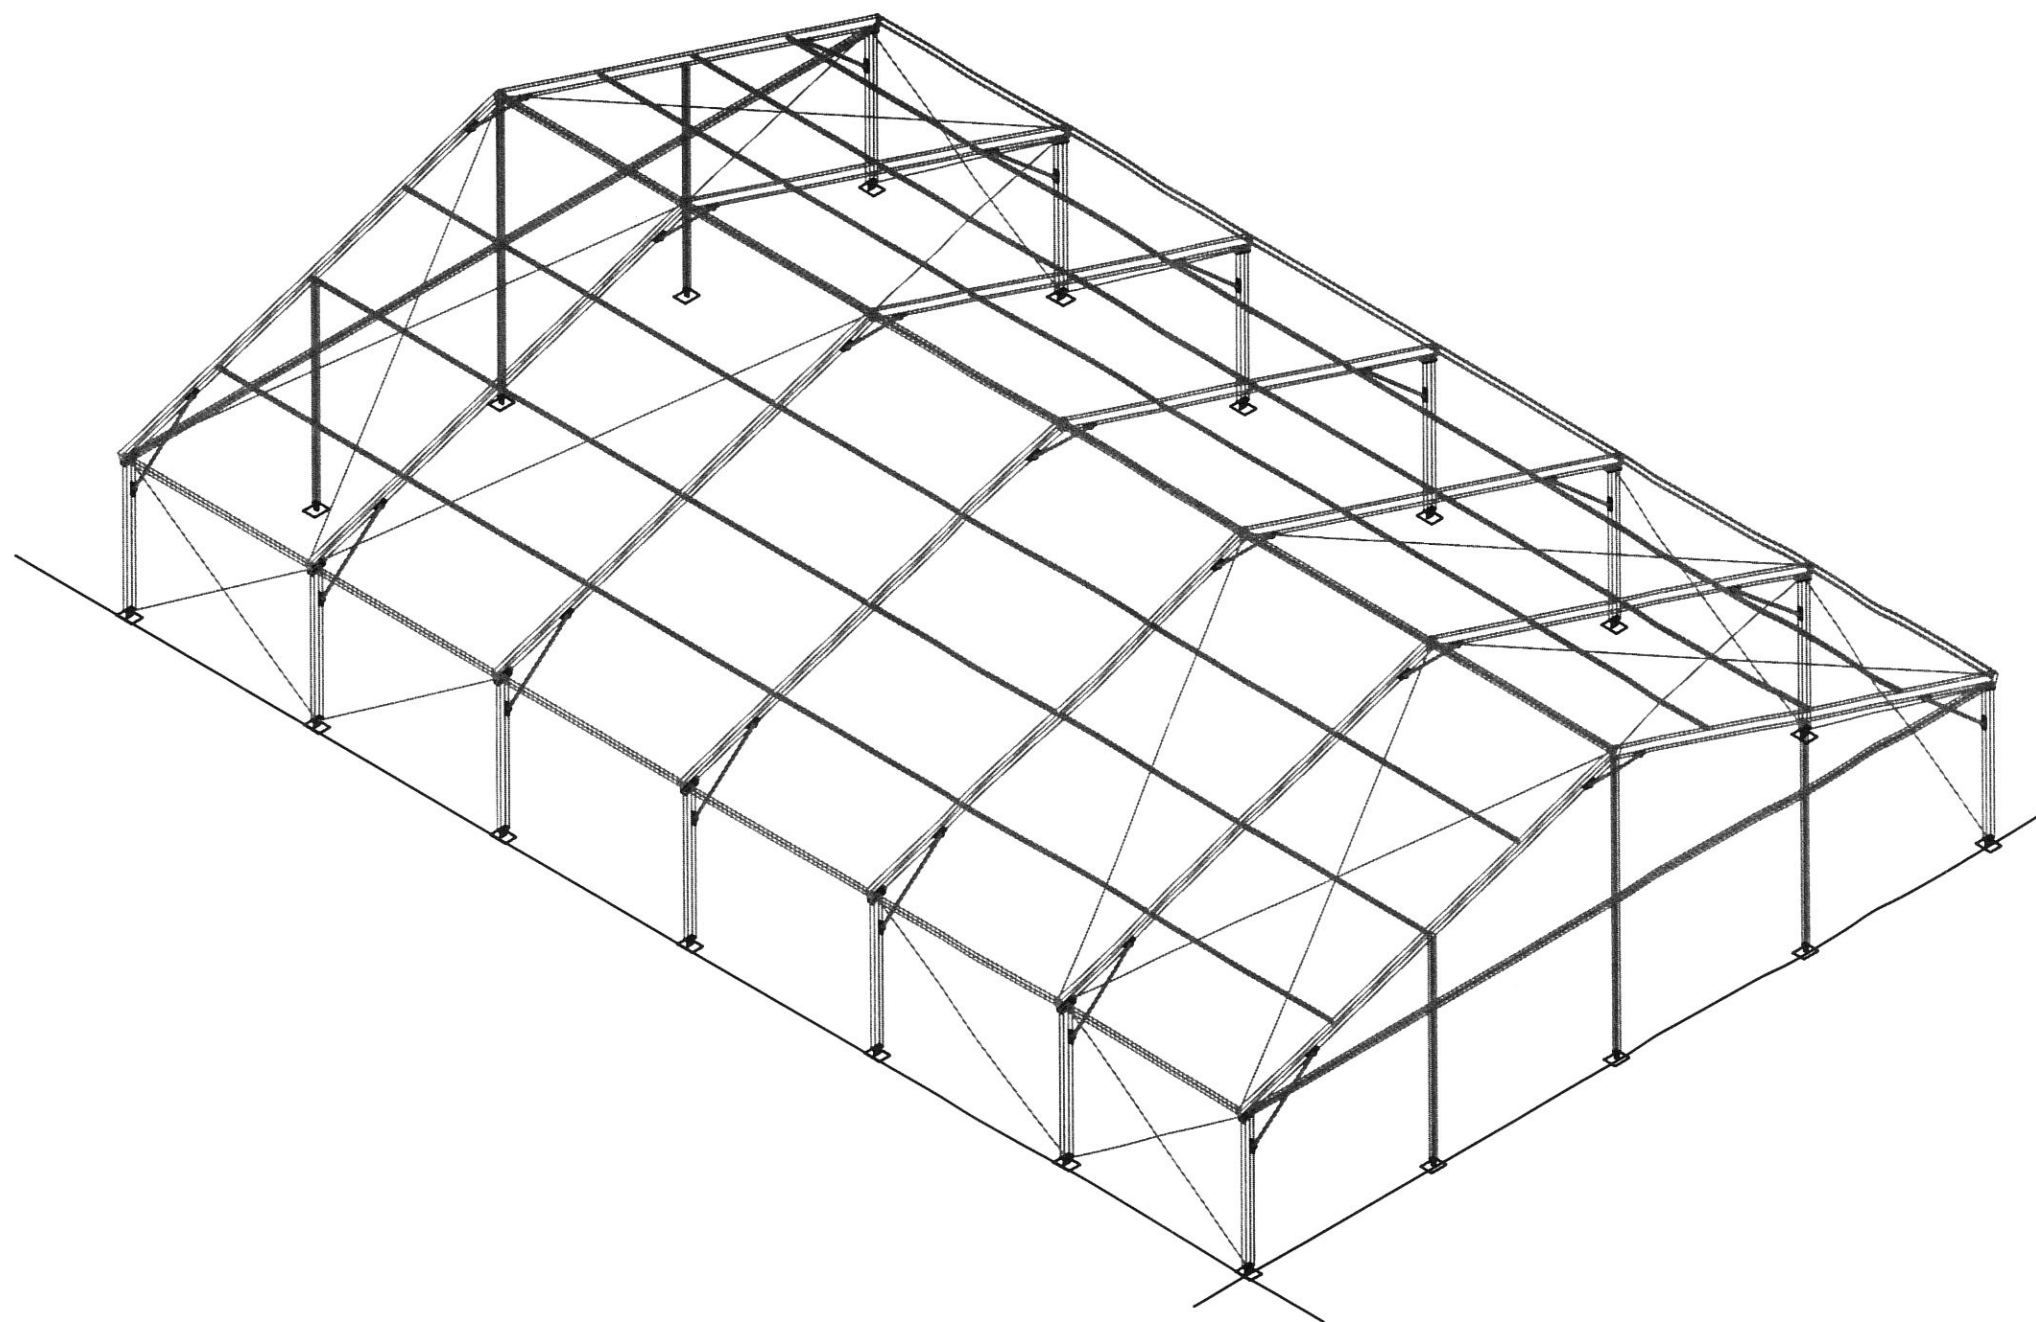

Via Piubega, 29
Ceresara (MN)
tel. 0376 878001

Titolo


N. 1 tendostruttura a doppia falda da
20x25 mt H4
Struttura metallica e controventature
Assonometria


Cliente


Data


Scala

ADATTATA

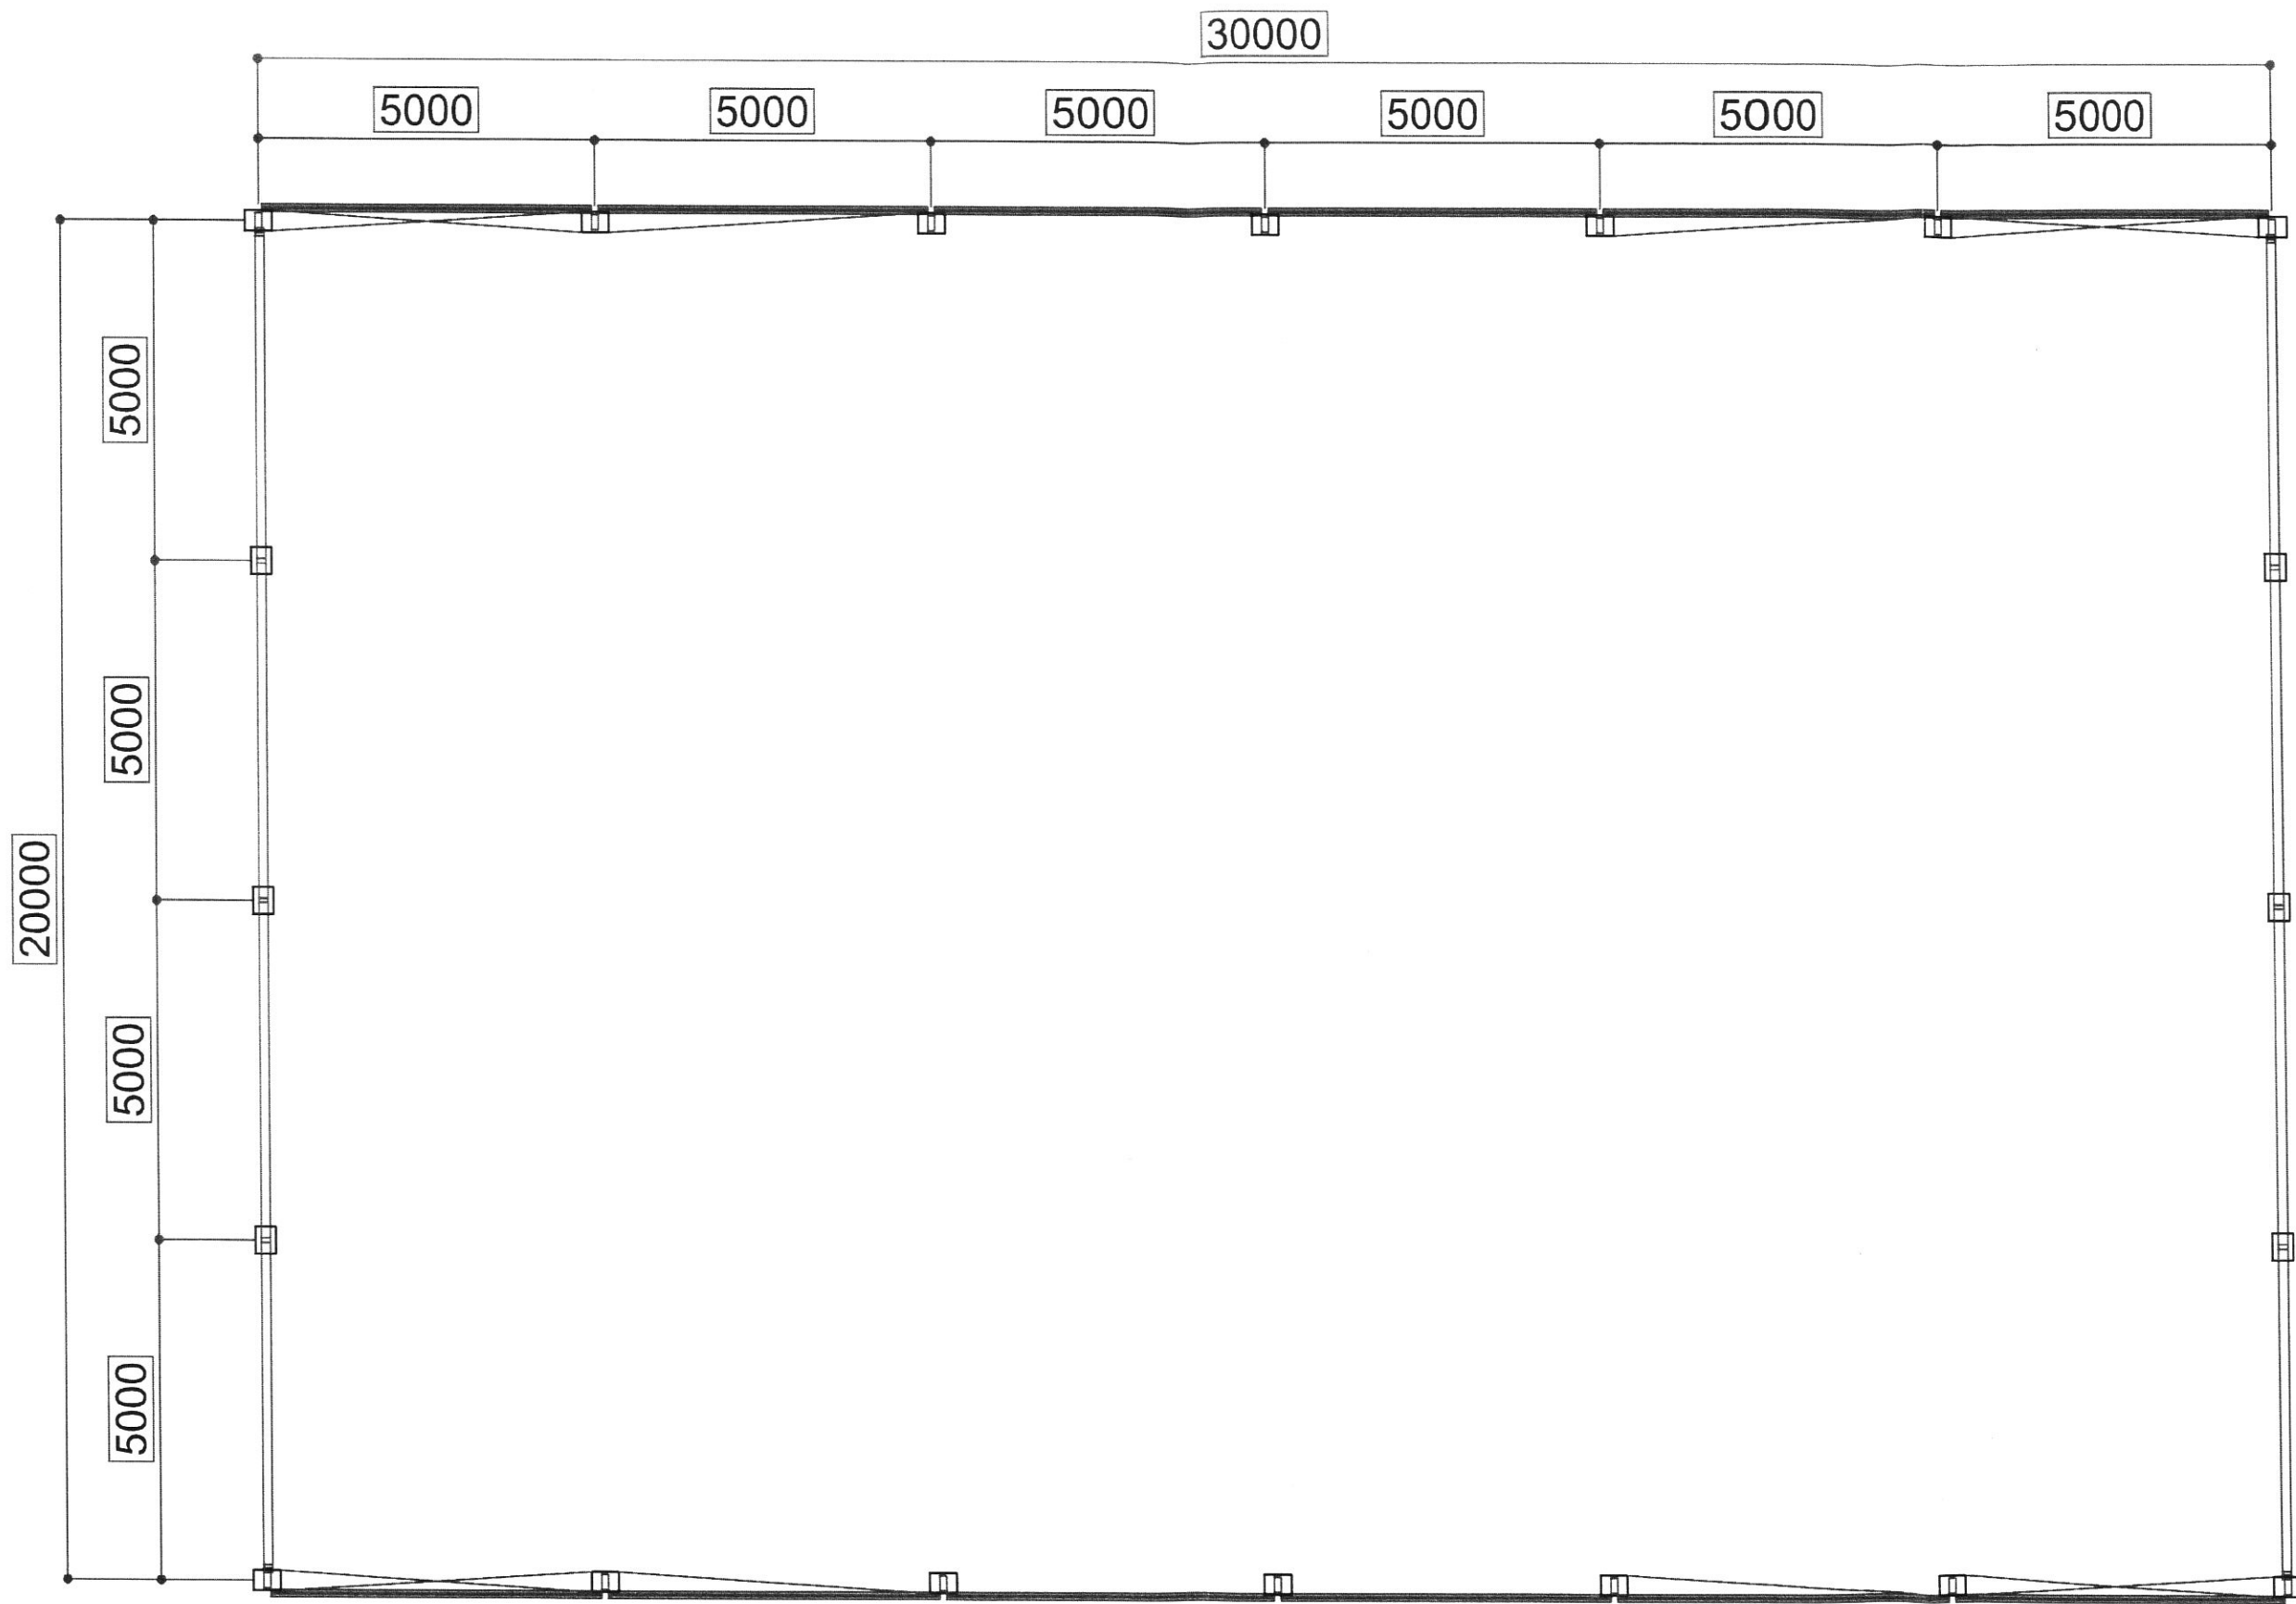

 = CONTROVENTATURE
 misure espresse in millimetri

 Via Piubega, 29 Ceresara (MN) tel. 0376 878001	Titolo N. 1 tendostruttura a doppia falda da 20x30 mt H4 Planimetria	Cliente
	Data 	Scala 1 : 100

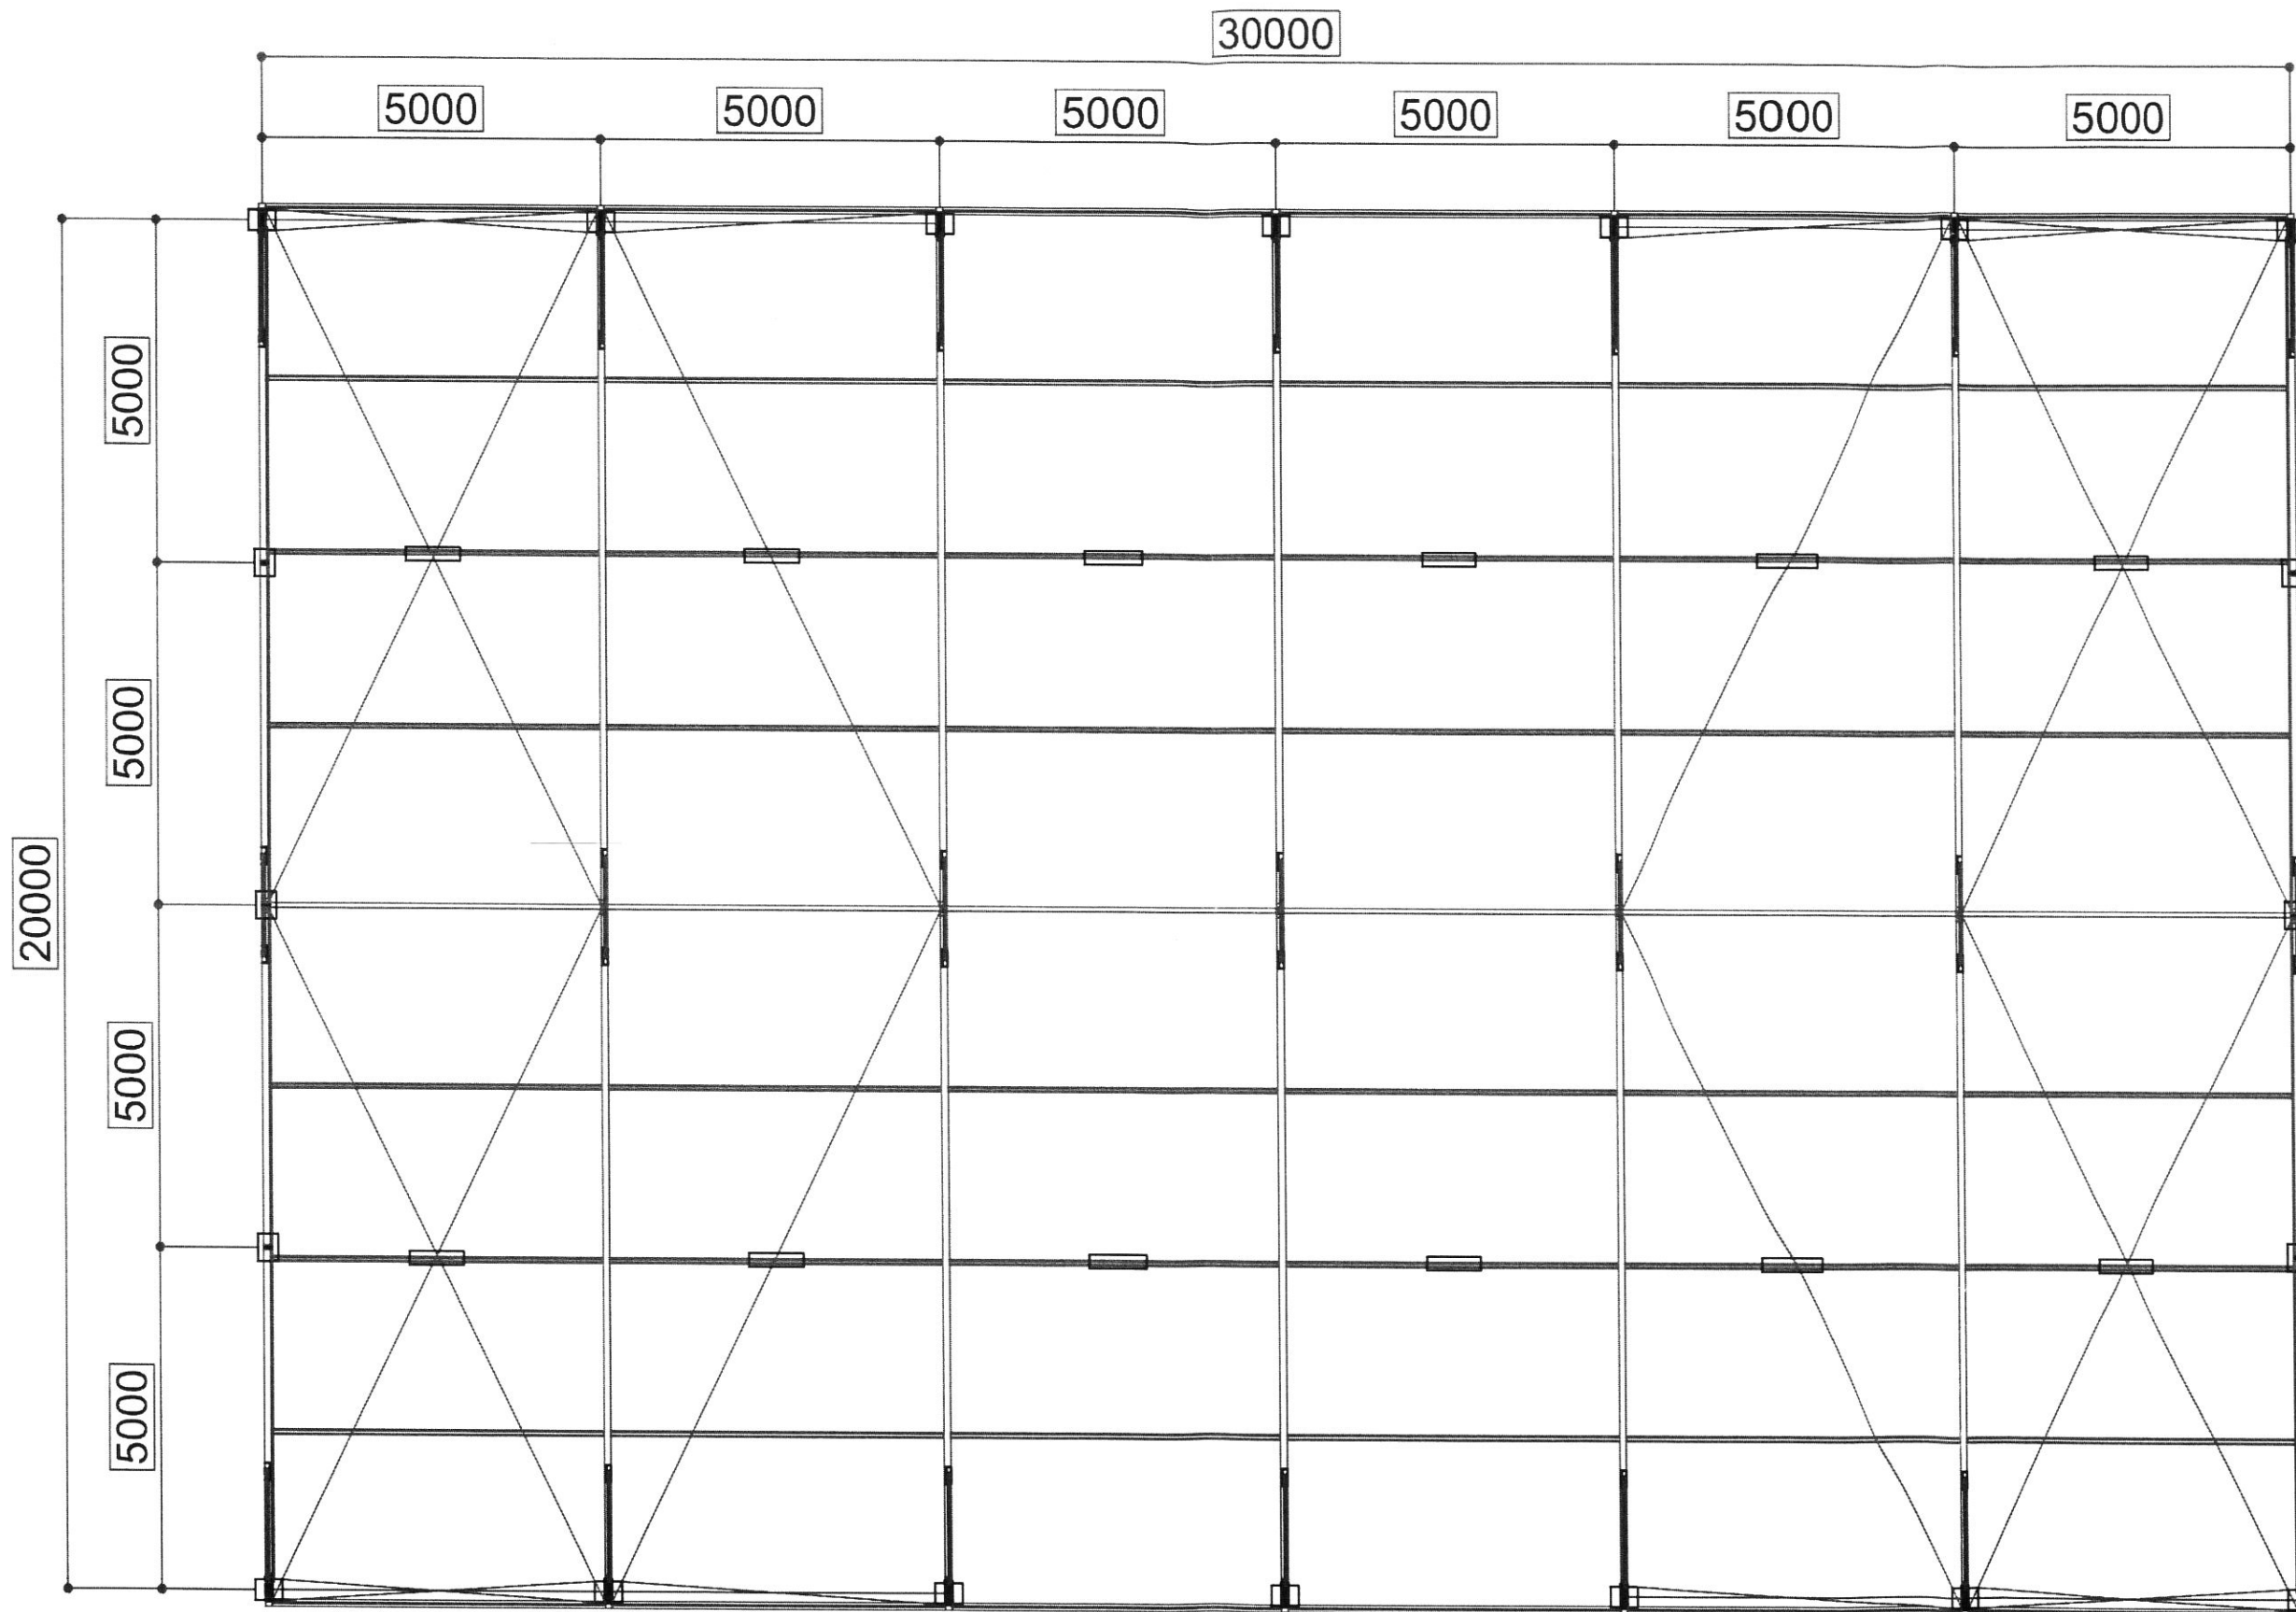

 = LAMPADE FLUORESCENTI DA 2x58W

 = CONTROVENTATURE

misure espresse in millimetri

EUROTEND
L'IMPORTANZA DI UNA SCELTA
Via Piubega, 29
Ceresara (MN)
tel. 0376 878001

Titolo


N. 1 tendostruttura a doppia falda da
20x30 mt H4
POSIZIONE CORPI ILLUMINANTI

Cliente

Data

Scala

1 : 100

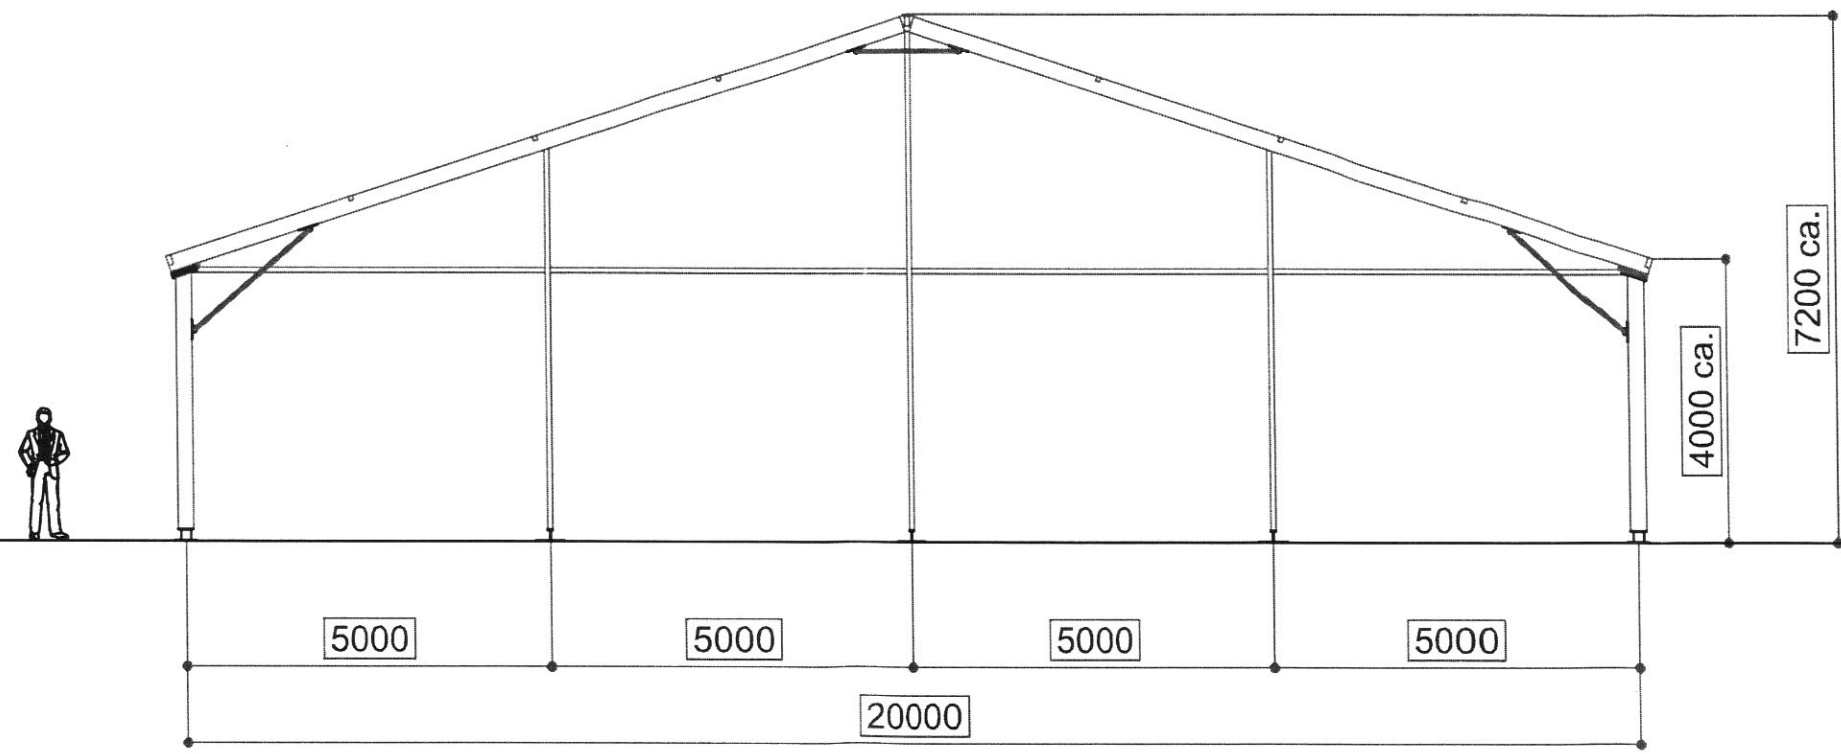

misure teoriche espresse in millimetri

EUROTEND
L'IMPORTANZA DI UNA SCELTA
Via Piubega, 29
Ceresara (MN)
tel. 0376 878001

Titolo
N. 1 tendostruttura a doppia falda di
luce 20 mt H4
Prospetto testata

Cliente	
Data	Scala
	1 : 100