


VIA RISORGIMENTO

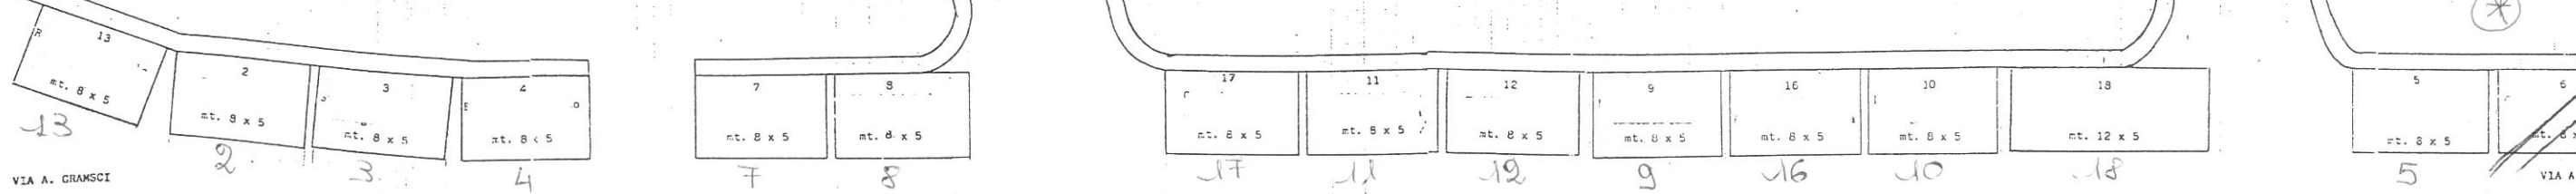


VIA A. GRAMSCI

VIA A.


TOTALE POSTEGGI PREVISTI COMPRESIVI DI AMPLIAMENTO
N. 32.

- Posteggi assegnati n. 19:
 - Formaggi e salumi n. 2
 - Frutta e verdura n. 2
 - Biancheria casa n. 2
 - Abbigliamento n. 5
 - Piante e fiori n. 1
 - Calzature n. 1
 - Biancheria intima n. 2
- Posteggi da assegnare n. 12
- Posteggi per produttori agricoli n. 2

SUPERFICIE DELL'AREA INTERESSATA = MQ. 2.952

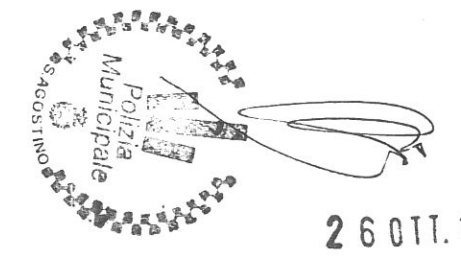

VIA DE GASPERI

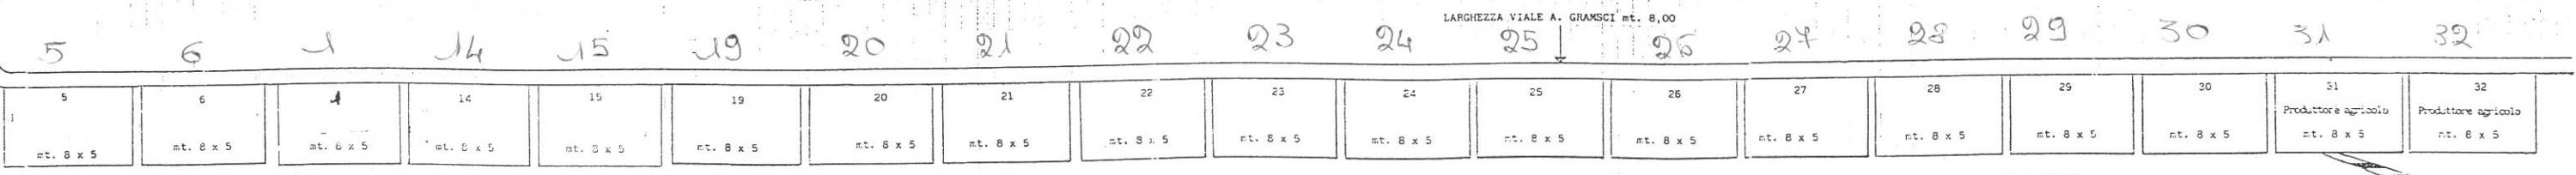

VIA A. GRAMSCI

VIA A. GRAMSCI

VIA MARTIRI DELLA LIBERTÀ