CASA RESIDENZA PER ANZIANI "FRIGGERI-BUDRI" DI DOSSO
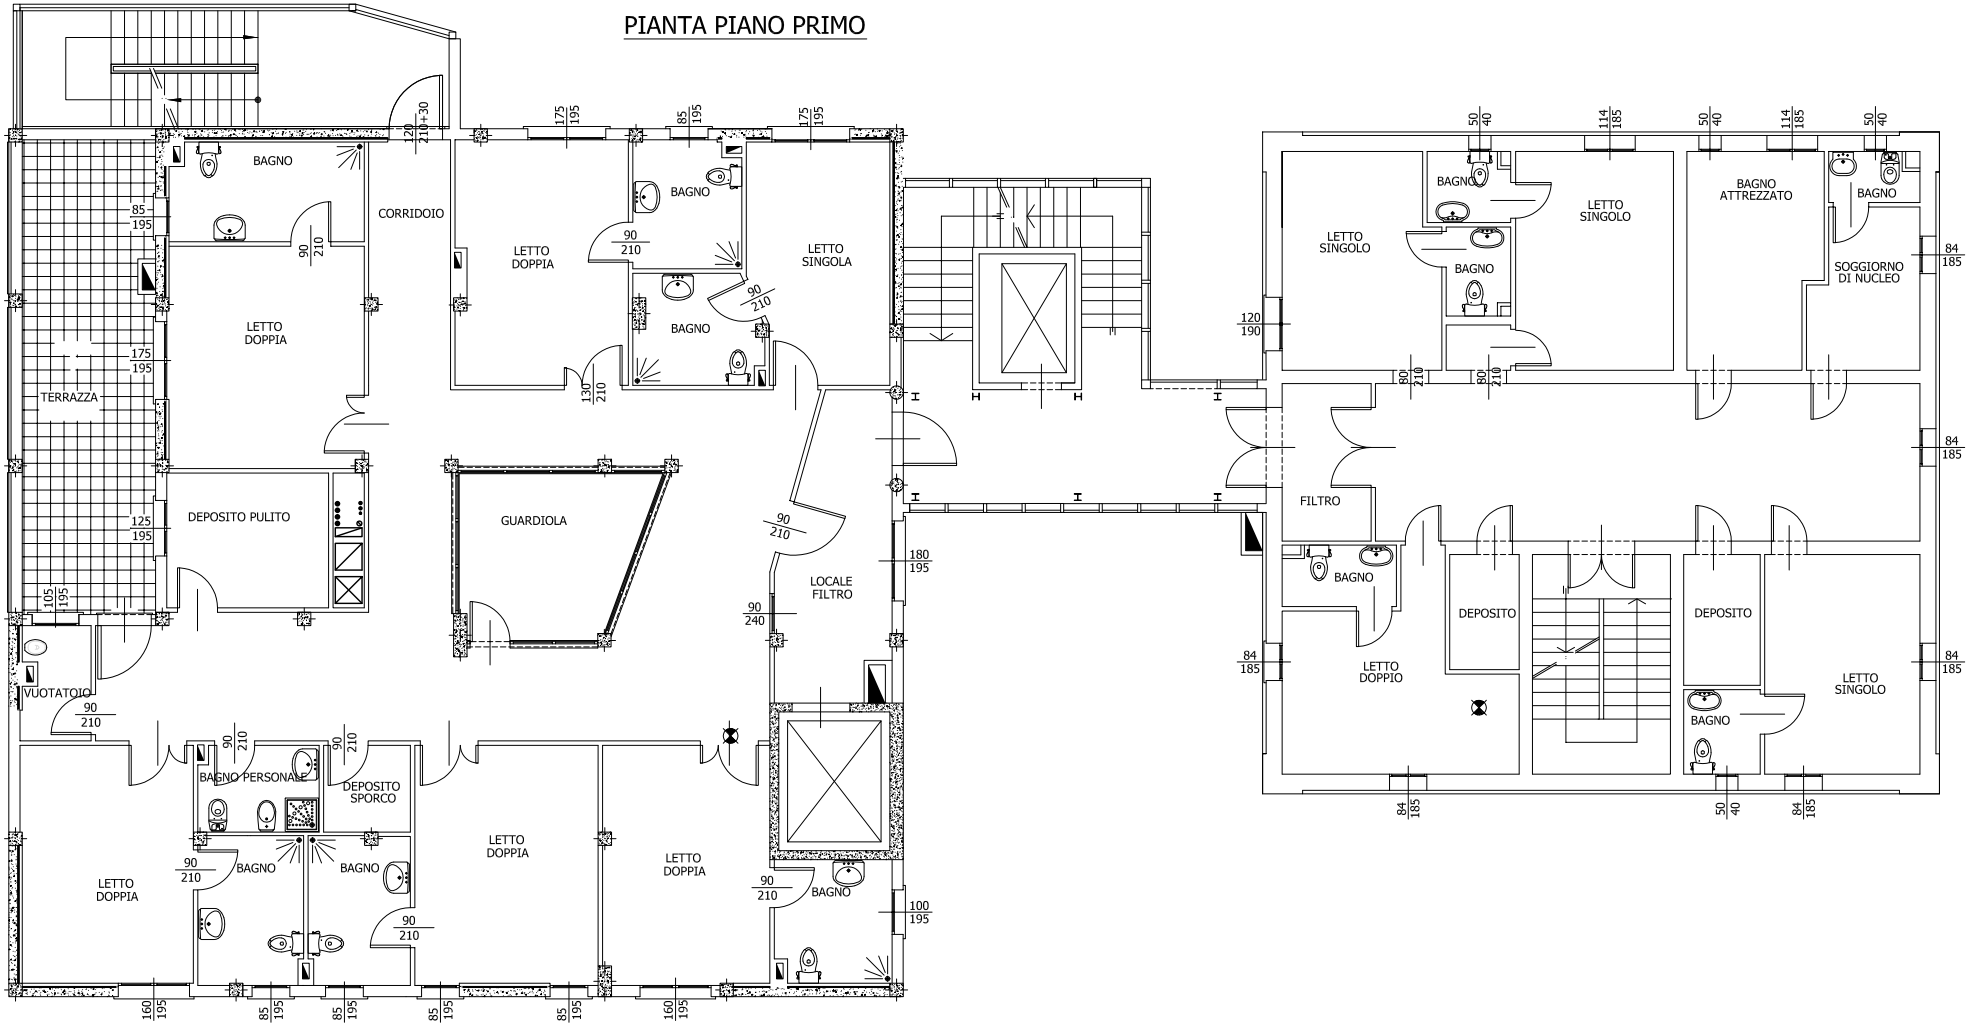
PIANTA PIANO PRIMO